

523/1

1151


GR.GENZE

GR.GENZE

GR.GENZE ALT

BETONABFRIEDUNG MIT AUFGESETZTEM DRAHTZAUN


GR.GENZE ALT

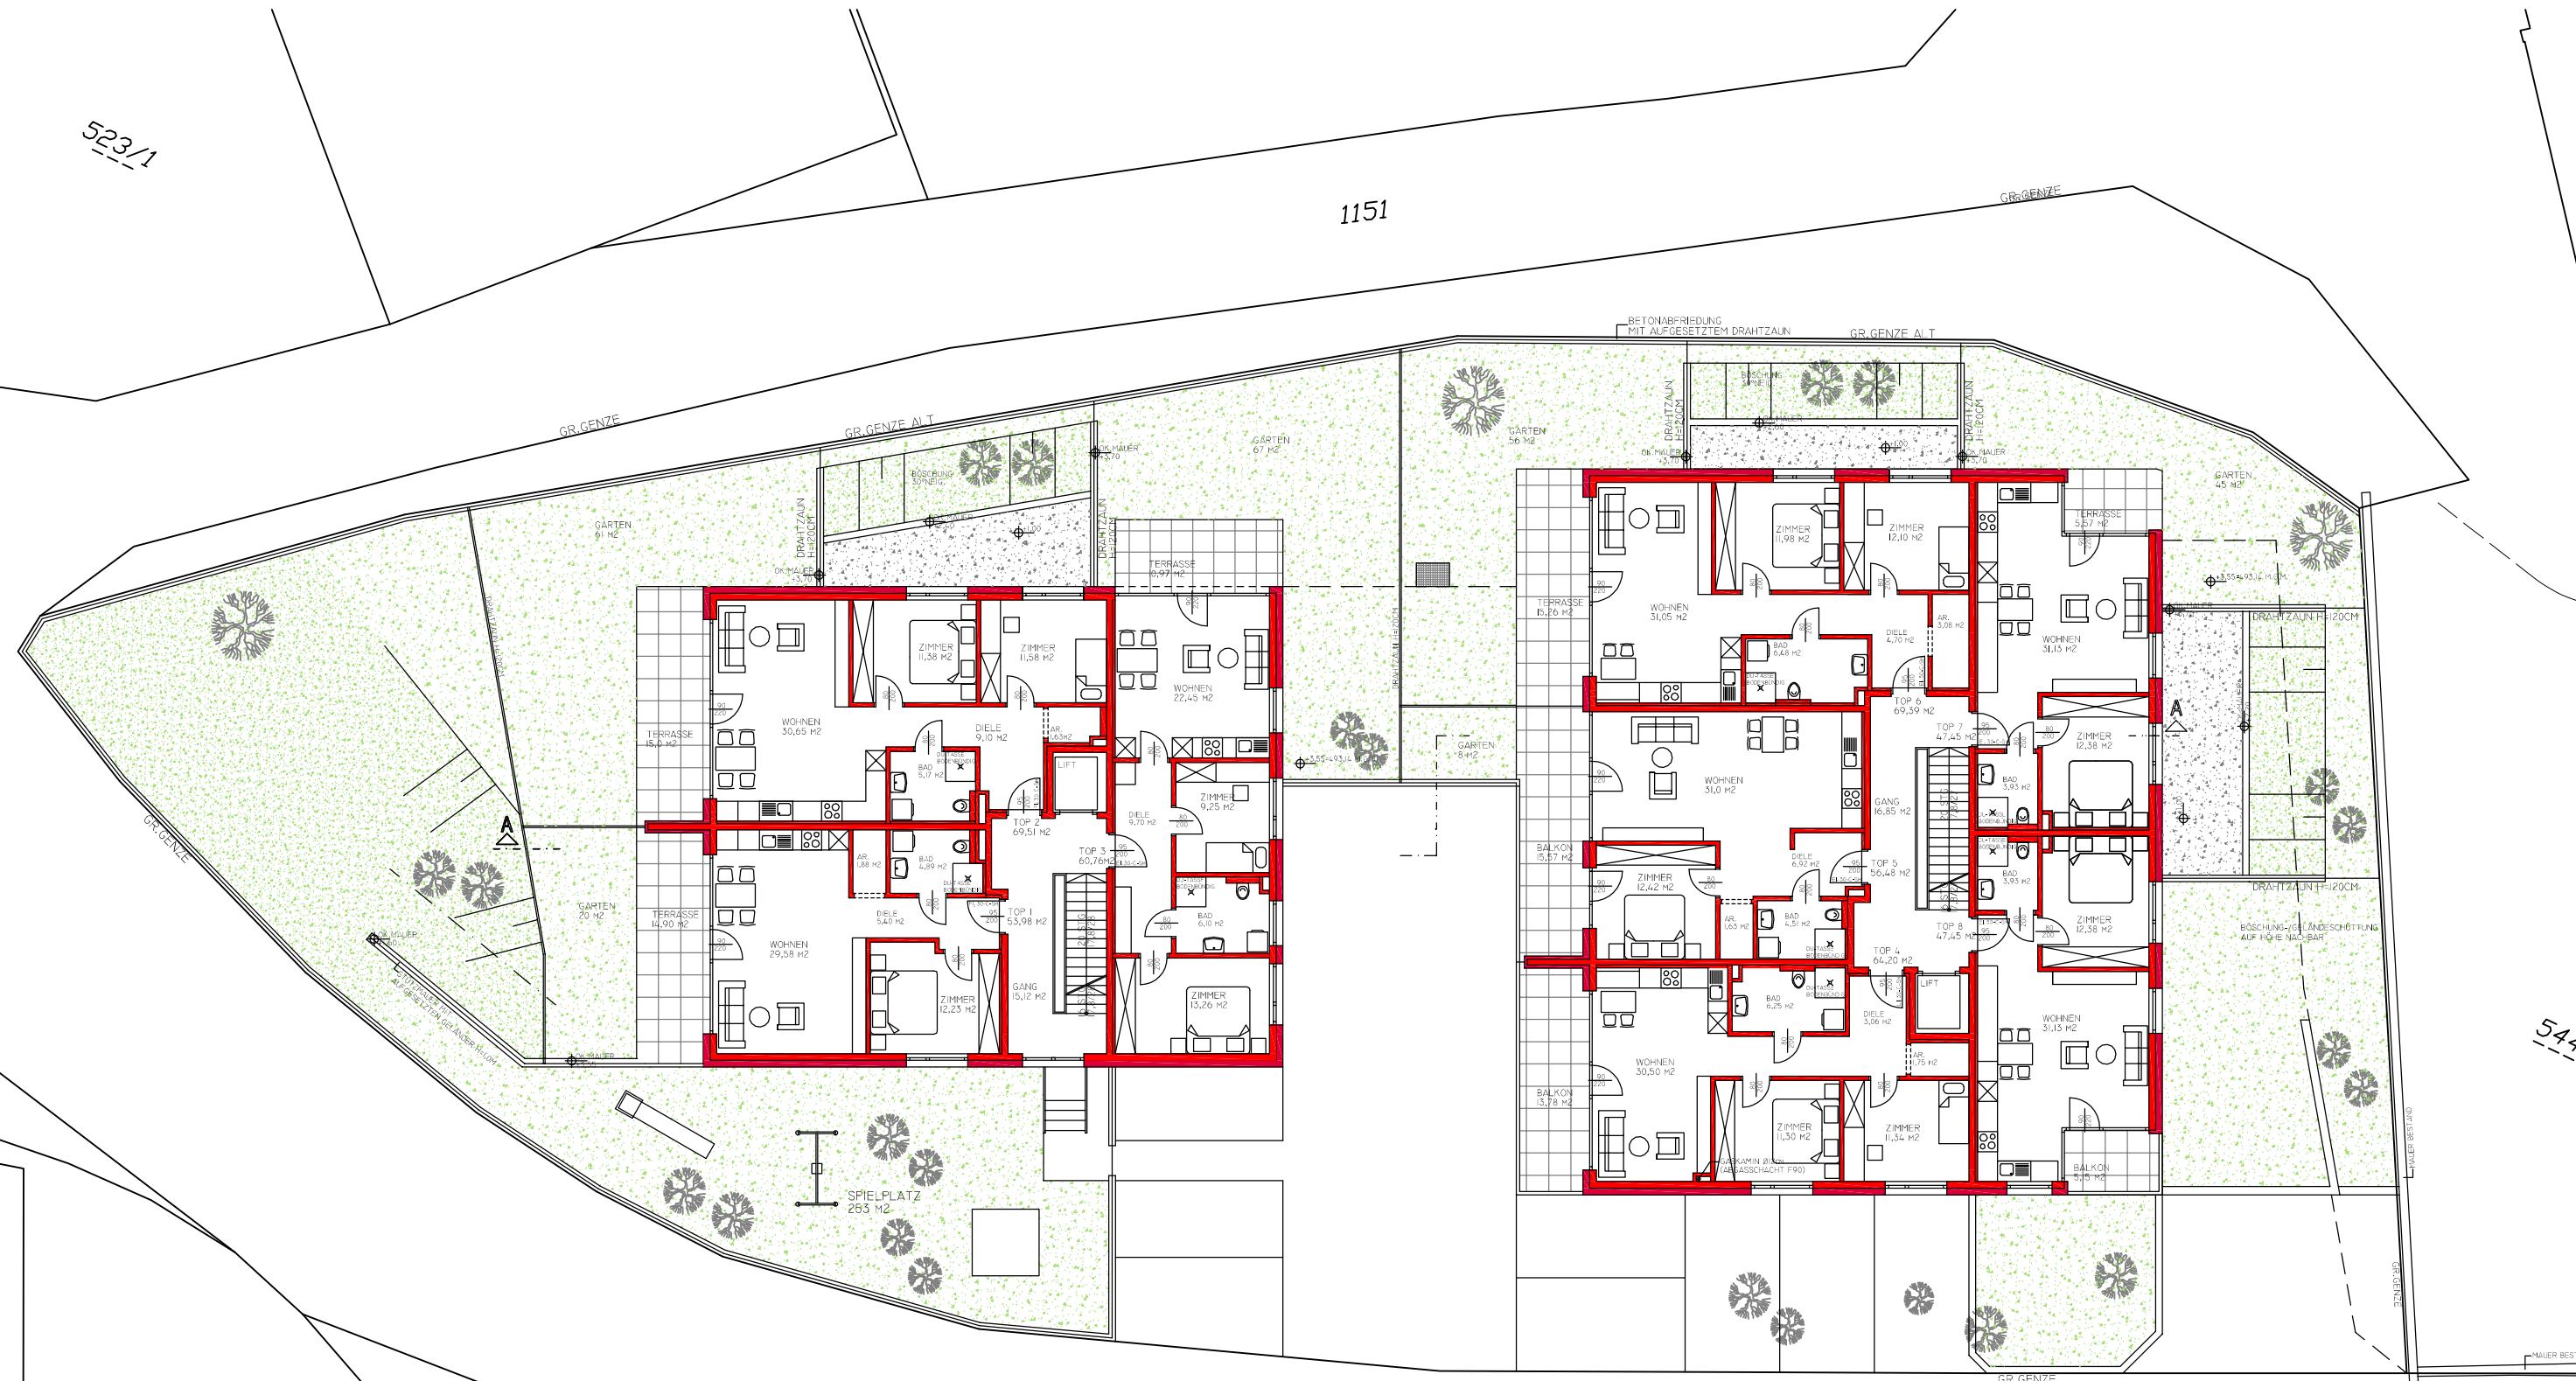

544

482/2

482/1

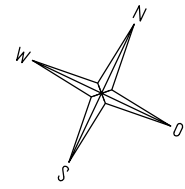

I. OBERGESCHOSS
M 1-100